




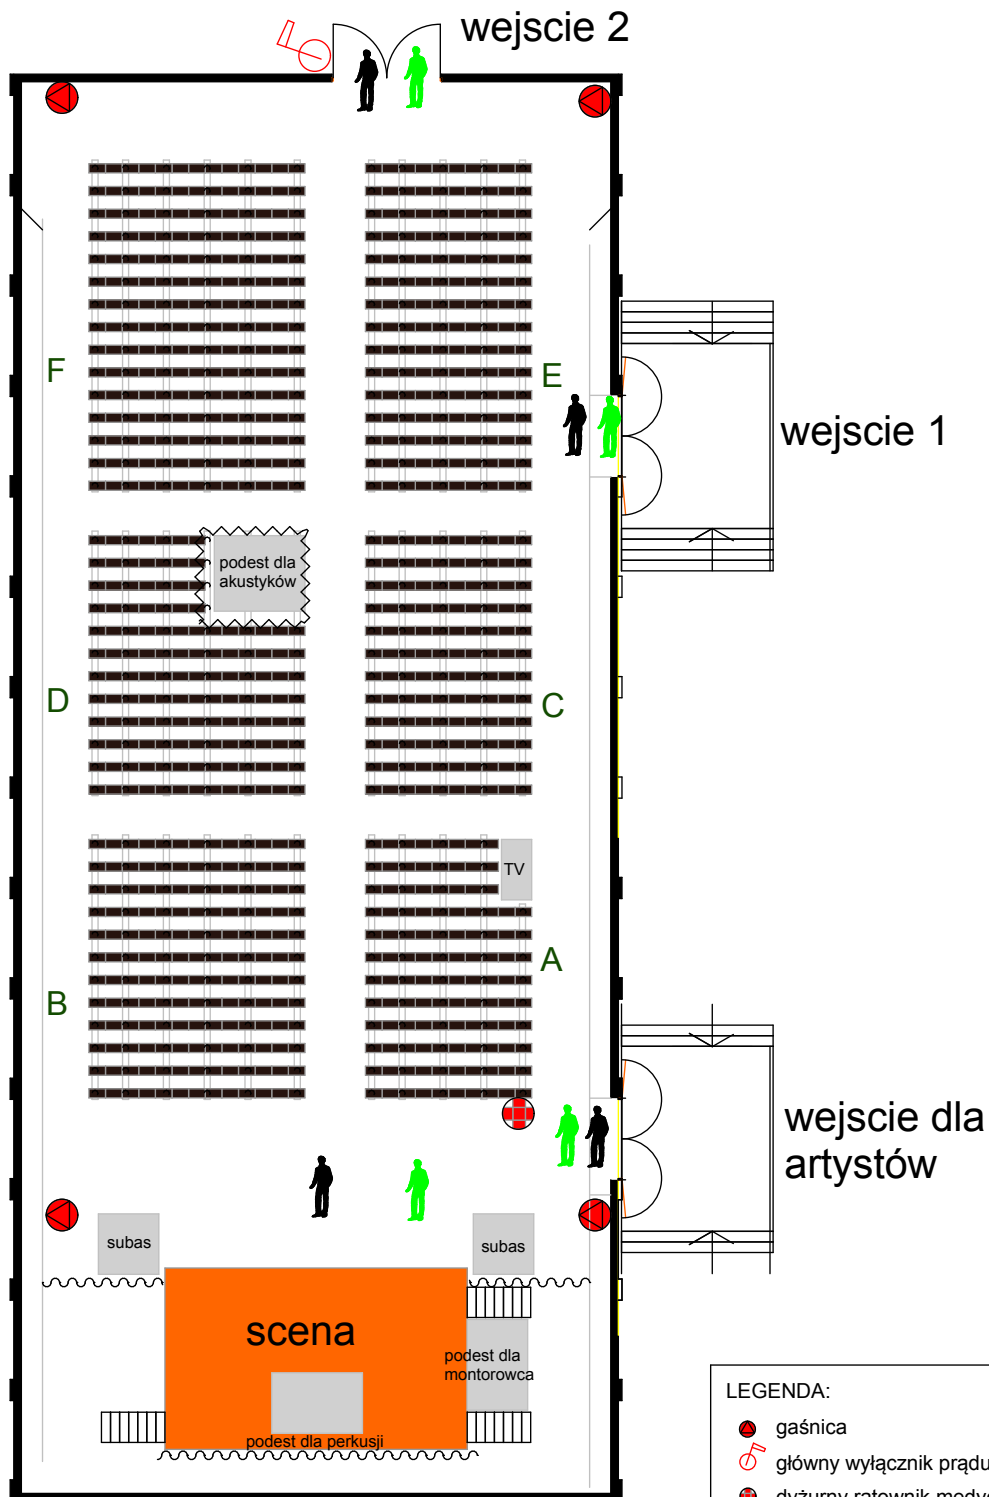


# PLAN GRAFICZNY ROZMIESZCZENIA SŁUŻBY PORZĄDKOWEJ I INFORMACYJNEJ NA WIDOWNI



## LEGENDA:

-  gaśnica
-  główny wyłącznik prądu
-  dyżurny ratownik medyczny

A-F oznaczenie sektorów widowni

-  służba porządkowa
-  służba informacyjna